


KKL Luzern  
Europaplatz 1, CH-6005 Luzern  
www.kkl-luzern.ch

### Clubräume

Wände geöffnet

Massstab 1 : 150 bei A4  
geändert 27.6.2017 rka

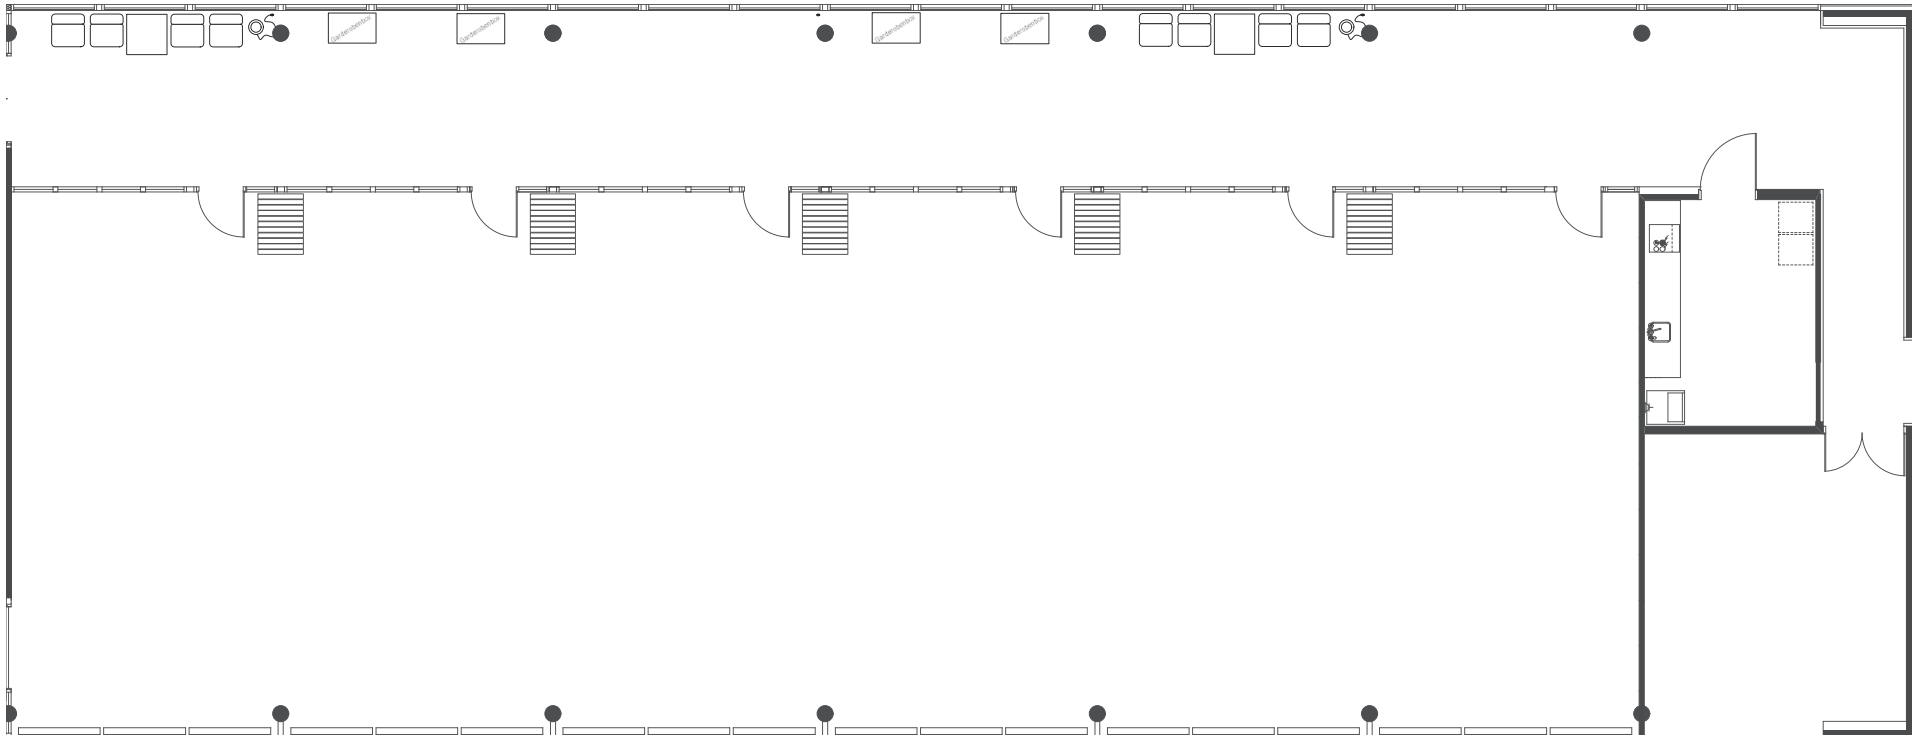

ALLE MASSE SIND AM BAU ZU PRÜFEN!