


**14. Luzerner  
Wundtag**  
Auditoriumsfoyer  
16.-17.09.19

USI-20247

Masstab:	1:100	A4
geändert:	21.02.19	msc
Alle Masse sind am Bau zu prüfen!		

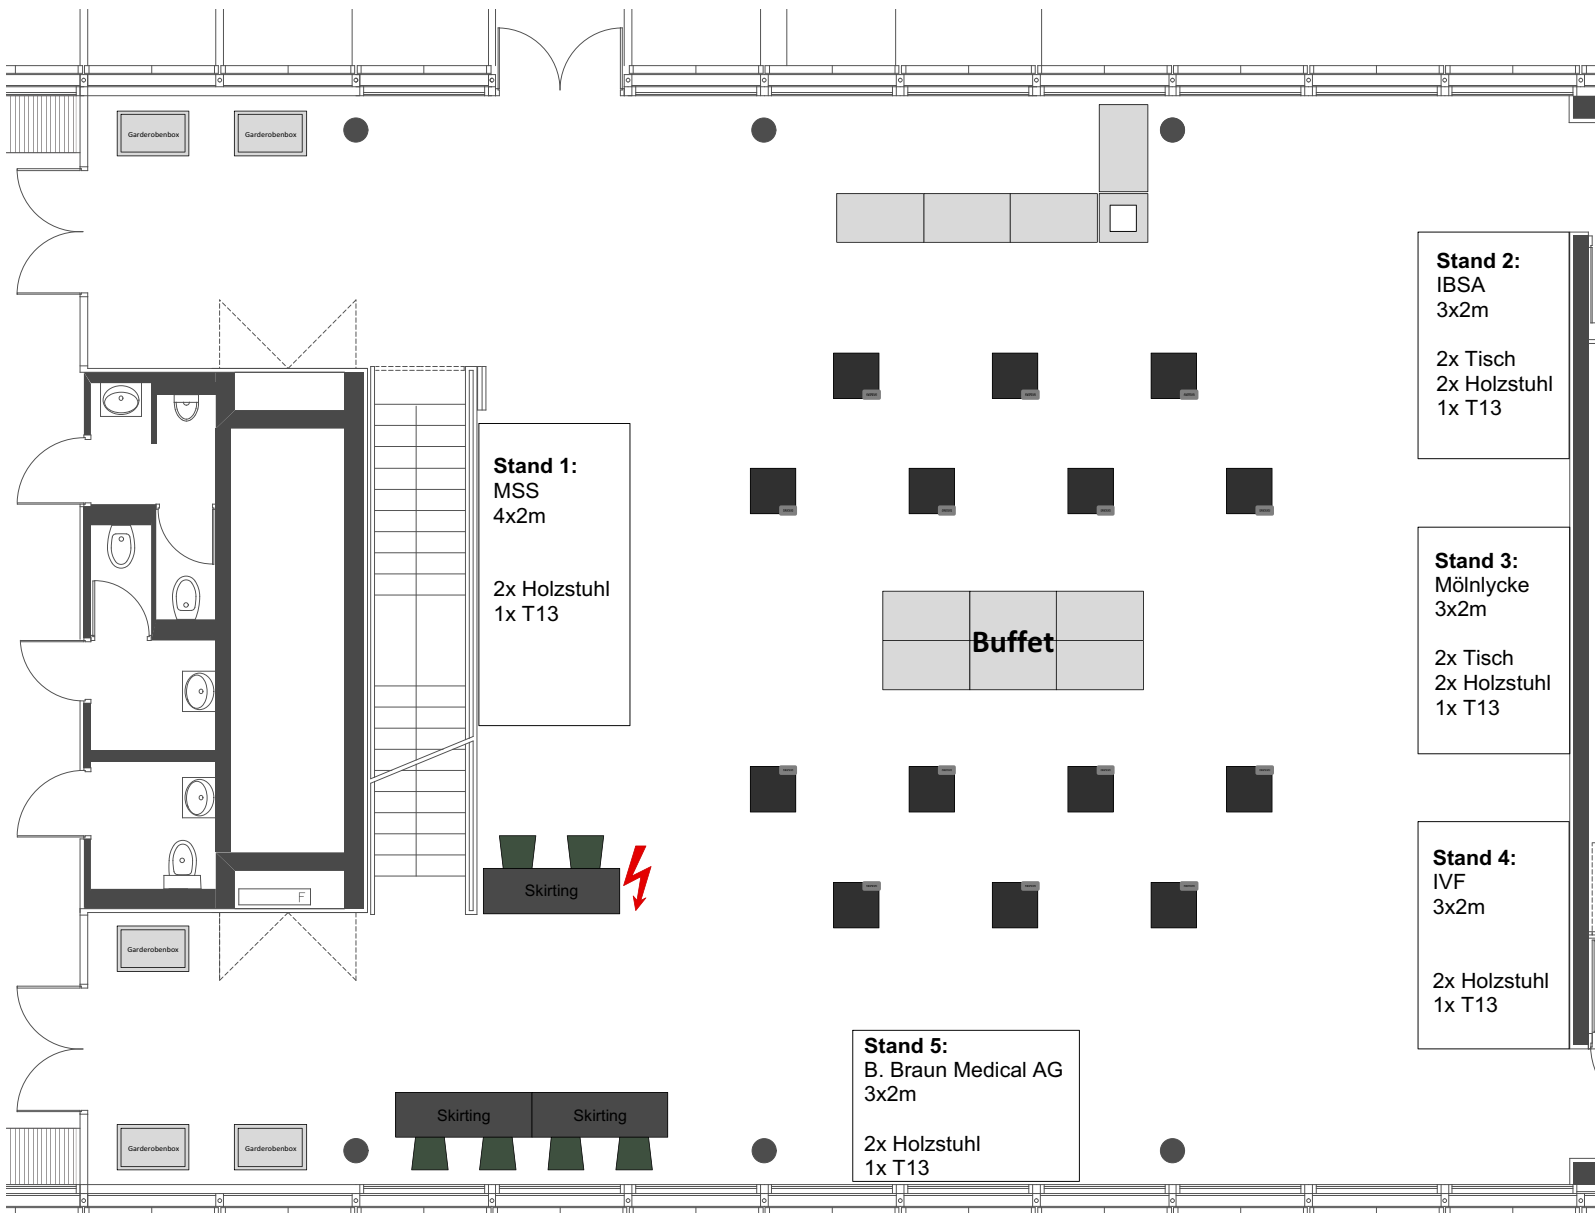

Entwurf 18.04.19