


**14. Luzerner  
Wundtag**

Auditoriumsfoyer  
16.-17.09.19

USI-20247

Masstab:	1:100	A4
geändert:	22.08.19	msc
Alle Masse sind am Bau zu prüfen!		

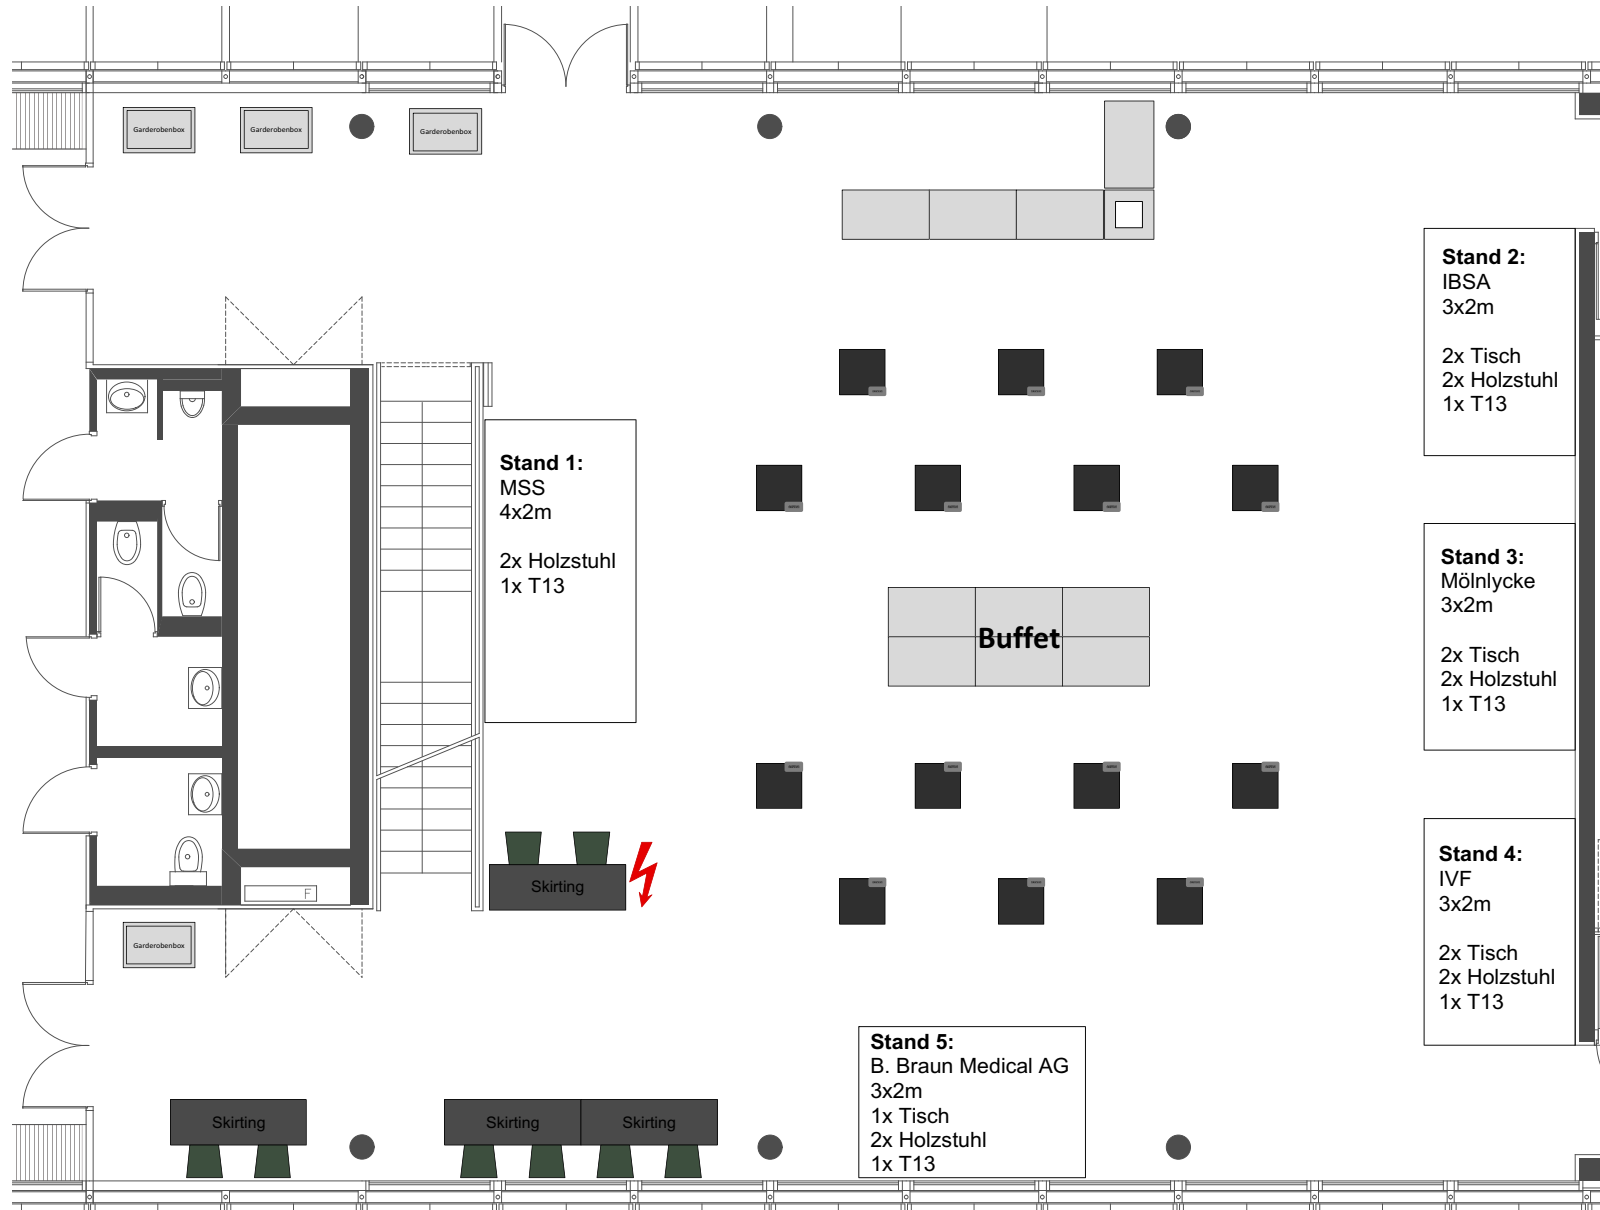

**Stand 2:**  
IBSA  
3x2m  
  
2x Tisch  
2x Holzstuhl  
1x T13

**Stand 3:**  
Mölnlycke  
3x2m  
  
2x Tisch  
2x Holzstuhl  
1x T13

**Stand 4:**  
IVF  
3x2m  
  
2x Tisch  
2x Holzstuhl  
1x T13

**Stand 5:**  
B. Braun Medical AG  
3x2m  
1x Tisch  
2x Holzstuhl  
1x T13

**Stand 1:**  
MSS  
4x2m  
  
2x Holzstuhl  
1x T13

**Buffet**

Skirting

Skirting

Skirting

Garderobenbox

Garderobenbox

Garderobenbox

Garderobenbox