


**15. Luzerner
Wundtag**

Auditoriumsfoyer
14.-15.09.21

VA-23419

Masstab:	1:100	A4
geändert:	12.08.21	mje
Alle Masse sind am Bau zu prüfen!		

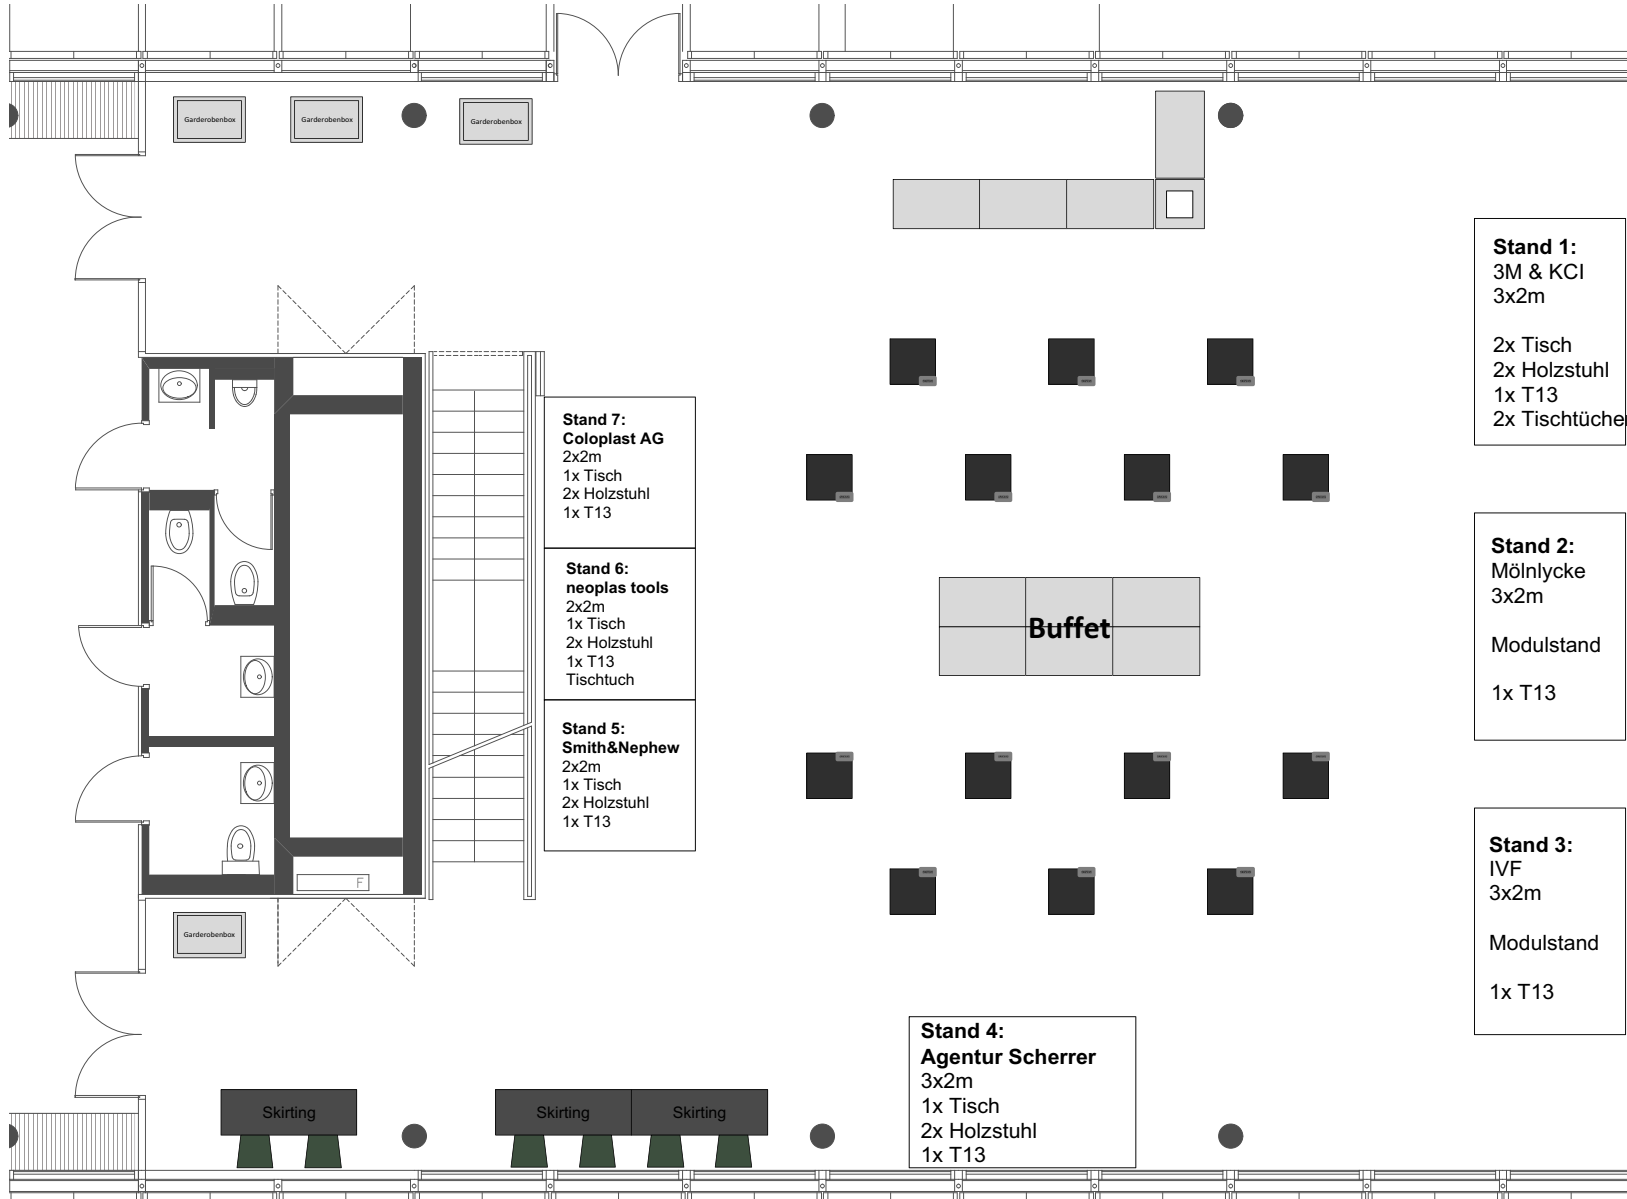

Stand 1:
3M & KCI
3x2m

2x Tisch
2x Holzstuhl
1x T13
2x Tischtücher

Stand 2:
Mölnlycke
3x2m

Modulstand

1x T13

Stand 3:
IVF
3x2m

Modulstand

1x T13

Stand 4:
Agentur Scherrer
3x2m
1x Tisch
2x Holzstuhl
1x T13

Stand 7:
Coloplast AG
2x2m
1x Tisch
2x Holzstuhl
1x T13

Stand 6:
neoplas tools
2x2m
1x Tisch
2x Holzstuhl
1x T13
Tischtuch

Stand 5:
Smith&Nephew
2x2m
1x Tisch
2x Holzstuhl
1x T13

Garderobenbox

Garderobenbox

Skirting

Skirting

Skirting

Buffet